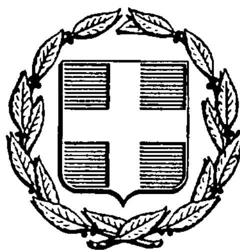


ΕΦΗΜΕΡΙΣ ΤΗΣ ΚΥΒΕΡΝΗΣΕΩΣ
ΤΗΣ ΕΛΛΗΝΙΚΗΣ ΔΗΜΟΚΡΑΤΙΑΣ

ΑΘΗΝΑ 17 ΣΕΠΤΕΜΒΡΙΟΥ 1987	ΤΕΥΧΟΣ ΤΕΤΑΡΤΟ	ΑΡΙΘΜΟΣ ΦΥΛΛΟΥ 906

ΠΕΡΙΕΧΟΜΕΝΑ

ΑΠΑΛΛΟΤΡΙΩΣΕΙΣ

ΑΠΟΦΑΣΕΙΣ

ΑΝΑΚΟΙΝΩΣΕΙΣ

ΠΟΛΕΟΔΟΜΙΑ

ΑΝΑΚΟΙΝΩΣΕΙΣ

ΑΠΑΛΛΟΤΡΙΩΣΕΙΣ

ΑΠΟΦΑΣΕΙΣ

Αριθ. 1496 (1)

Κήρυξη ως αναδασωτέας έκτασης (65) στρεμμάτων, στις θέσεις Βερβίτσα - Ψηλό Κοτρώνι της Κοινότητος Ελληνικού Νομού Αρκαδίας.

Ο ΝΟΜΑΡΧΗΣ ΑΡΚΑΔΙΑΣ

Έχοντας υπόψη:

1. Τις περί διοικητικής αποκέντρωσης διατάξεις.
2. Τις διατάξεις του άρθρου 117 παραγρ. 3 του Συντάγματος της Χώρας.
3. Τις διατάξεις του Ν. 998/1979 «περί προστασίας των δασών και των δασικών εν γένει εκτάσεων της Χώρας» και συγκεκριμένα: α) του άρθρου 41 παραγρ. 1, β) του άρθρου 38 παρ. 1, γ) του άρθρου 34 παρ. 4.
4. Τις δ/γές του Υπουργείου Γεωργίας: α) 160417/1180/1980, β) 182447/3049/1980.
5. Τη 2116/3.9.1987 πρόταση του Δασαρχείου Τρίπολης περί κήρυξης αναδασωτέας, της αναφερόμενης στο θέμα έκτασης.
6. Το γεγονός ότι η πιο πάνω έκταση καταστράφηκε από πυρκαγιά που έγινε στις 4 Αυγούστου 1987, αποφασίζουμε:

Κηρύσσουμε αναδασωτέα με σκοπό την αποκατάσταση της δασικής βλάστησης και τη διατήρηση του δασικού χαρακτήρα της έκτασης, τη δημόσια δασική έκταση των εξήντα πέντε (65) στρεμμάτων που βρίσκεται στις θέσεις Βερβίτσα – Ψηλό Κοτρώνι της Κοινότητος Ελληνικού του Νομού Αρκαδίας και προσδιορίζεται από τα στοιχεία 1 - 2 - 3 - 4 - 5 - 6 - 7 - 8 - 9 - 10 - 11 - 1 όπως φαίνονται στο συνημμένο διάγραμμα, το οποίο αποτελεί αναπόσπαστο μέρος της απόφασης αυτής και έχει όρια:

Ανατολικά: Με αγρούς κατοίκων Ελληνικού.

Δυτικά: Ομοίως & παλιά καείσα έκταση στη θέση Φτελιά.

Βόρεια: Με δημόσια δασική έκταση.

Νότια: Με δασωθέντες αγρούς Ανδριανού, Κουρουνιώτη, Κόνιαρη, Καφλίδη και Δ. Αϊβαλή.

Η απόφαση αυτή να δημοσιευθεί στην Εφημερίδα της Κυβερνήσεως.

Τρίπολη, 10 Σεπτεμβρίου 1987

Ο Νομάρχης

ΓΡΗΓ. ΝΙΩΤΗΣ

ΑΠΟΣΠΑΣΜΑ ΧΑΡΤΗ

Ανήκει στην 1496/1987 [illegible] Νομάρχη Αρκαδίας

ευρύτερης περιοχής εκτάσεως [illegible]

περιοχής Ελληνικού . ΚΛΙΜΑΚΑ 1:20.000

Θέση [illegible] εκτάσεως . Βερβίτσα - Ψηλό Κοτρώνι

Ελληνικό

600

500

ΥΠΟΜΝΗΜΑ

ΑΒΓΜΕΑ - Καλίδα εκτάσεως

Δασική έκταση

ΤΟΠΟΓΡΑΦΙΚΟ ΔΙΑΓΡΑΜΜΑ

Καλίδης Αντωνίας θέσεως εκτάσεως στη θέση «Βερβίτσα - Ψηλό Κοτρώνι» Ελληνικού Κοιν. Ελληνικού Ν. Αρκαδίας

Κλίμακα 1:2000 Εμβαδόν 65 στρέμ.

1,2,3 ... 9,10,11,1 = Καλίδα Δημ. Δασ. Εκτάσεως

Από σημείο 1-6 παλαιό [illegible]

Μεγαλόπολη 26-8-87 Ο Συντάξας Γεώργιος Πλ[illegible] τοπογράφος [illegible]

Θεωρήθηκε Τρίπολη 3-9-1987 Ο Δασάρχης [illegible]

Θεωρήθηκε Τρίπολη 8-9-87 Ο Δ/ντής Δασών

Θεωρήθηκε Τρίπολη [illegible]-9-87 Ο ΝΟΜΑΡΧΗΣ ΓΡΗΓ. ΝΙ[illegible] ΤΗΣ

Αριθ. Δ.Κ. 1717 (2)

Επικύρωση εκθέσεως επιτροπής ορίων αιγιαλού και παραλίας στη θέση «Μαστιχάρι» Κοινότητας Αντιμάχειας νήσου Κω μπροστά από την ιδιοκτησία με Κ.Μ. 370, 1370Α κ.λπ. γαιών Αντιμάχειας, επισπεύδοντος κ. Σωκράτη Πιερίδη.

Ο ΝΟΜΑΡΧΗΣ ΔΩΔΕΚΑΝΗΣΟΥ

Έχοντας υπόψη:

1. Τις διατάξεις του Ν. 3200/55 «περί Διοικητικής Αποκέντρωσης» σε συνδυασμό με αυτές του Ν.Δ. 532/70 και ΒΔ 704/70.

2. Τις διατάξεις του ΚΔ 132/1929 «περί Κτηματολογικού Κανονισμού Δωδεκανήσου» που διατηρήθηκε σε ισχύ δυνάμει του άρθρου 8 του Ν. 510/1947.

3. Τις διατάξεις του Α.Ν. 2344/1940 «περί αιγιαλού και παραλίας» όπως έχουν τροποποιηθεί και συμπληρωθεί μεταγενέστερα.

4. Τις διατάξεις του Ν.Δ. 439/70 «περί συμπληρώσεως διατάξεων περί αιγιαλού».

5. Τις διατάξεις του άρθρου 74 Π.Δ. 636/77 «περί συγκροτήσεως μεταξύ άλλων και της επιτροπής καθορισμού ορίων αιγιαλού και παραλίας».

6. Τις διατάξεις του άρθρου 20 Ν. 719/77 «περί τρόπου συντάξεως τοπογραφικών – υψομετρικών διαγραμμάτων από ιδιώτες μηχανικούς κ.λπ.

7. Την υπ' αριθ. 0.208/181/26.4.1982 κοινή απόφαση των Υπουργών Προεδρίας και Οικονομικών «περί αναμορφώσεως συλλογικών οργάνων Γνωμοδοτικής και Αποφασιστικής Αρμοδιότητας του Υπουργείου Οικονομικών» με την οποία διατηρείται η επιτροπή καθορισμού αιγιαλού και παραλίας και συγχωνεύεται με την επιτροπή Αμμοληψίας σε ενιαίο συλλογικό όργανο με τίτλο «Επιτροπή καθορισμού των ορίων αιγιαλού και θέσεων αμμοληψίας».

8. Το Δ. 3090/648/18.5.1976 έγγραφο του Υπουργείου Οικονομικών «περί του στη Δωδεκάνησο ορίου αιγιαλού» σε συνδυασμό με την 325/1971 και 203/1973 γνωμοδοτήσεις του Ν.Σ.Κ.

9. Την από 4.11.1986 έκθεση επιτροπής καθορισμού των ορίων αιγιαλού και περαλίας κατά το άρθρο 74 Π.Δ. 636/77 της αρμόδιας επιτροπής στην παραλιακή περιοχή «Μαστιχάρι» Κοινότητας Αντιμάχειας νήσου Κω μπροστά από τις Κ.Μ. 370, 1370Α κ.λπ. γαιών Αντιμάχειας, ιδιοκτησίας Σωκράτη Πιερίδη.

10. Το από Σεπτέμβριο 1984 τοπογραφικό – υψομετρικό διάγραμμα με κλίμακα 1:500 του Τοπογράφου – Μηχανικού Αθανασίου Γεροσταθόπουλου που ελέγχθηκε και θεωρήθηκε ως προς την ακρίβεια της αποτύπωσής του στις 4.11.1986 από το Πολεοδομικό Γραφείο Κω και στο οποίο χαράχθηκε με συνεχόμενη κόκκινη πολυγωνική γραμμή η οριογραμμή του αιγιαλού με τα στοιχεία 1, 2, 3, 4, 5 ... 11, 12, 13 αποτελούσα συνέχεια της χαραχθείσης οριογραμμής αιγιαλού από την αρμόδια επιτροπή στις 14.6.1983 στα σημεία 13, Α', Β' κ.λπ., μη εγκριθείσα ακόμη αυτή η τελευταία οριογραμμή αιγιαλού. Η οριογραμμή της παραλίας χαράχθηκε με κίτρινη πολυγωνική γραμμή και με στοιχεία 1', 2', 3' ... 20', 21', 9 καθώς επίσης και επί των οχθών του χειμάρρου με στοιχεία Η, 12 και Θ,13.

11. Το υπ' αριθ. Φ. 187.2/274/87..Σ.882/7.7.1987 έγγραφο του Γ.Ε.Ν. με το οποίο συμφωνεί με τα καθορισθέντα από την επιτροπή όρια αιγιαλού και παραλίας.

Εισηγουμένου του Οικονομικού Εφόρου Δημοσίων Κτημάτων Ρόδου, αποφασίζουμε:

Επικυρούμε την από 4.11.86 έκθεση της κατά το άρθρο 74 Π.Δ. 636/77 επιτροπής καθορισμού ορίων αιγιαλού και παραλίας (διατηρηθείσης με την 0.208/181/26.4.1982 κοινή Υπουργική Απόφαση των Υπουργών Προεδρίας και Οικονομικών συγχωνευθείσα με την επιτροπή αμμοληψίας σε ενιαίο συλλογικό όργανο με τίτλο «Επιτροπή καθορισμού των ορίων αιγιαλού και θέσεων αμμοληψίας») στην παραλιακή περιοχή «Μαστιχάρι» Κοινότητας Αντιμάχειας νήσου Κω μπροστά από τις Κ.Μ. 370, 1370Α κ.λπ. γαιών Αντιμάχειας καθώς επίσης και το συνοδεύον αυτή από Σεπτέμβριο 1984 τοπογραφικό – υψομετρικό διάγραμμα με κλίμακα 1: 500 του ιδιώτη Τοπογράφου – Μηχανικού Αθανασίου Γεροσταθόπουλου που ελέγχθηκε και θεωρήθηκε ως προς την ακρίβεια της αποτύπωσής του στις 4.11.1986 από το Πολεοδομικό Γραφείο Κω και στο οποίο διάγραμμα χαράχθηκε με συνεχόμενη κόκκινη πολυγωνική γραμμή η οριογραμμή του αιγιαλού με τα στοιχεία 1, 2, 3 ... 11, 12, 13 και αποτελεί συνέχεια της χαραχθείσης από 14.6.1983 γραμμής αιγιαλού στα σημεία 13, Α', Β' κ.λπ. μη εγκριθείσης της τελευταίας αυτής ακόμη.

Η καθορισθείσα οριογραμμή του αιγιαλού αποτελεί:

α) Για το μεν τμήμα που ορίζεται εκτός Οικισμού το μέγιστο σύνηθες χειμέριο κύμα είναι προσαυξημένο κατά 12 μέτρα σύμφωνα με το άρθρο 3 του Κ.Δ. 132/1929 «περί Κτηματολογικού Κανονισμού Δωδεκανήσου» που διατηρήθηκε σε ισχύ δυνάμει του Ν. 510/1947 και

β) για το υπόλοιπο τμήμα που εμπίπτει μέσα στον Οικισμό Μαστιχαρίου (αστικό κέντρο) η γραμμή του αιγιαλού ορίσθηκε η κόκκινη γραμμή 1, 2, 3 ... 11, 12, 13 μη προσαυξημένης κατά τη ζώνη των 12 μέτρων (άρθρο 3 Κ.Δ. 132/1929).

Η εξάρτηση των κορυφών της οριογραμμής του αιγιαλού έγινε από μόνιμα σταθερά σημεία.

Οριογραμμή παραλίας χαράχθηκε με κίτρινη πολυγωνική γραμμή επί των ορίων των προς τη θάλασσα ιδιοκτησιών αλλά και στις όχθες του χειμάρρου με στοιχεία 1', 2', 3' ... 20', 21', 9 και Η, 12–Θ, 13.

Ο Καθορισμός της παραπάνω οριογραμμής γίνεται για πρώτη φορά στην περιοχή ενώ έχει καθορισθεί στις 14.6.1983 στην παράπλευρη περιοχή μη εγκριθείσα όμως ακόμη.

Κτίσματα εντός της ζώνης του αιγιαλού δεν υφίστανται.

Ο καθορισμός της οριογραμμής γίνεται προς εξυπηρέτηση των σκοπών των διατάξεων του άρθρου Ι Ν.Δ. 439/70 σε συνδυασμό με τις οδηγίες Υπουργείου Οικονομικών ως η Δ. 3090/646/1976 διάταξή του.

Η παρούσα απόφαση μαζί με την έκθεση της επιτροπής και το σχετικό τοπογραφικό διάγραμμα να δημοσιευθεί στην Εφημερίδα της Κυβέρνησης.

Ρόδος, 7 Σεπτεμβρίου 1987
Ο Νομάρχης
ΓΙΑΝΝΗΣ ΜΑΧΑΙΡΙΔΗΣ

ΕΚΘΕΣΗ ΕΠΙΤΡΟΠΗΣ

Καθορισμού των ορίων αιγιαλού και παραλίας, θέσεων αμμοληψίας (άρθρων 74 και 75 Π.Δ. 636/1977) προ των ιδιοκτησιών Κ.Μ. 370 γαιών Αντιμαχείας Κ.Μ. 1370 Α, Κ.Μ. 42 οικοδομών Κ.Μ. 49, Οικ. Κ.Μ. 45, οικ. Κ.Μ. 46, οικ. Κ.Μ. ΟΠ3, Κ.Μ. 24, Κ.Μ. 35, Κ.Μ. 47 Κ.Μ. 102, Κ.Μ. 713, Κ.Μ. 716 και Κ.Μ. 733 περιοχής Αντιμαχείας στη θέση Μαστιχάρι Κω επισπεύδοντος Σωκράτη Περίδη και Κοινότητος Αντιμαχείας.

Κως σήμερα την 4.11.1986 οι υπογεγραμμένοι:

1) Αλέξανδρος Οικονόμου Εφοριακός Τμηματάρχης νόμιμος αναπληρωτής Εφόρου Δημοσιων Κτημάτων Ρόδου.

2) Κων/νος Κυρλεγχίτσης Πλωτάρχης Λιμενάρχης Κω νόμιμος αναπληρωτής του κεντρικού Λιμενάρχου Ρόδου.

3) Γεράσιμος Νιαγάσας Πολιτικός Μηχανικός με Α' βαθμό στο Γραφείο Μηχανικού Κω νόμιμος αναπληρωτής του Δ/ντού Τεχνικών Υπηρεσιών Νομαρχίας Δ/σου Επιτροπής που προβλέπεται από την 988/15.5.86 απόφαση Νομάρχου ως αποτελούσης την υπό του άρθρου 74 και 75 του Π.Δ. 636/1977 ΦΕΚ 209Α/1977 «περί διαρθρώσεως του Υπουργού Οικονομικών και Οργανισμού των Υπηρεσιών αυτού προβλεπομένη Επιτροπή καθορισμού των ορίων αιγιαλού και παραλίας ως και αμμοληψία μετά από αυτοψία που έγινε την 4.11.1986 με μέριμνα του επισπεύδοντος Σωκράτη Περίδη και της Κοινότητας Αντιμαχείας και μετά από εξέταση των δικαιολογητικών, κτηματολογικών διαγραμμάτων, χαρτών λαμβανομένης υπόψη και της από 14.6.1983 έκθεσης Επιτροπής για τον καθορισμό της ζώνης αιγιαλού και παραλίας, μπροστά από την ιδιοκτησία υπό στοιχεία Κ.Μ. 1370 Β, τμήμα υπό στοιχεία (Α', Β') επί του τοπογραφικού υψομετρικού διαγράμματος υπό κλίμακα 1: 500 του Μηχανικού Αθανασίου Γεροσταθοπούλου που ελέγχθηκε και θεωρήθηκε από τον Γεράσιμο Νιαγάσα Πολιτικό Μηχανικό στο Γραφείο Μηχανικού Κω αναφορικά με την ορθότητα της αποτύπωσης και ειδικότερα στα τμήματα που εφάπτονται με τις ιδιοκτησίες της κοινόχρηστης ζώνης αιγιαλού του Δημοσίου, καθώς και της διαπίστωσης ότι η οχτογραμμή είναι διαφορετική σήμερα από εκείνη που απεικονίζεται στους κτηματολογικούς χάρτες του κτηματολογίου Κω υπό κλίμακα 1:2.000 λόγω των γενομένων προσχώσεων που δημιουργήθηκαν συνεπεία των λιμενικών έργων στην εκτός του λιμενικού έργου περιοχή της παραλίας και γενικά λαμβανομένης υπόψη από την Επιτροπή

της πραγματικής σημερινής κατάστασης κατά την αυτοψία η Επιτροπή καθορίζει την οριογραμμή του αιγιαλού ως ακολούθως:

Για την εντός του οικισμού περιοχή χαράσσεται η οριογραμμή του αιγιαλού με την πολυγωνική ερυθρά γραμμή (1, 2, 3, 4 ... 13) όπου η χαραχθείσα γραμμή αιγιαλού εξαρτήθηκε από τα υπάρχοντα κτίσματα.

Η γραμμή Μ 12 καθορίζει τα όρια του οικισμού Μαστιχαρίου προϋφισταμένου του 1923.

Με την πολυγωνική γραμμή σε χρώμα μαύρο (ΙΙ ΑΒ) χαράσσεται η γραμμή Μ.Χ.Κ. και σε 12,00 μέτρα από αυτήν η συνέχεια της γραμμής αιγιαλού όπως αυτή χαράχθηκε με την από 14.6.1983 έκθεση της Επιτροπής. (Κόκκινη πολυγωνική 13Α' Β').


Όλα τα σημεία της πολυγωνικής ερυθράς έχουν εξαρτηθεί από σταθερά σημεία (υφιστάμενες οικοδομές) σημειουμένων των αποστάσεων πάνω στο τοπογραφικό.

Η υπό στοιχεία (1, 2 ... 21', 9, 11, 12 – Θ, 13) πολυγωνική γραμμή που χαράχθηκε με κίτρινο χρώμα καθορίζει τη ζώνη της παραλίας έτσι ώστε να εξυπηρετείται ο σκοπός που τίθεται στο άρθρο 7 του Α.Ν. 2344/1940 (ΦΕΚ 154 Α).

Επίσης χαράχθηκε η γραμμή παραλίας (κίτρινη γραμμή) για την περίπτωση του χειμάρρου για την εκτός του οικισμού περιοχή και για την εντός του οικισμού περιοχή επί των ορίων των γηπέδων όπως φαίνονται στα τοπογραφικά διαγράμματα.

Αφού συντάξαμε την παρούσα υπογράφουμε ως ακολούθως:

Η Επιτροπή
(Υπογραφές)

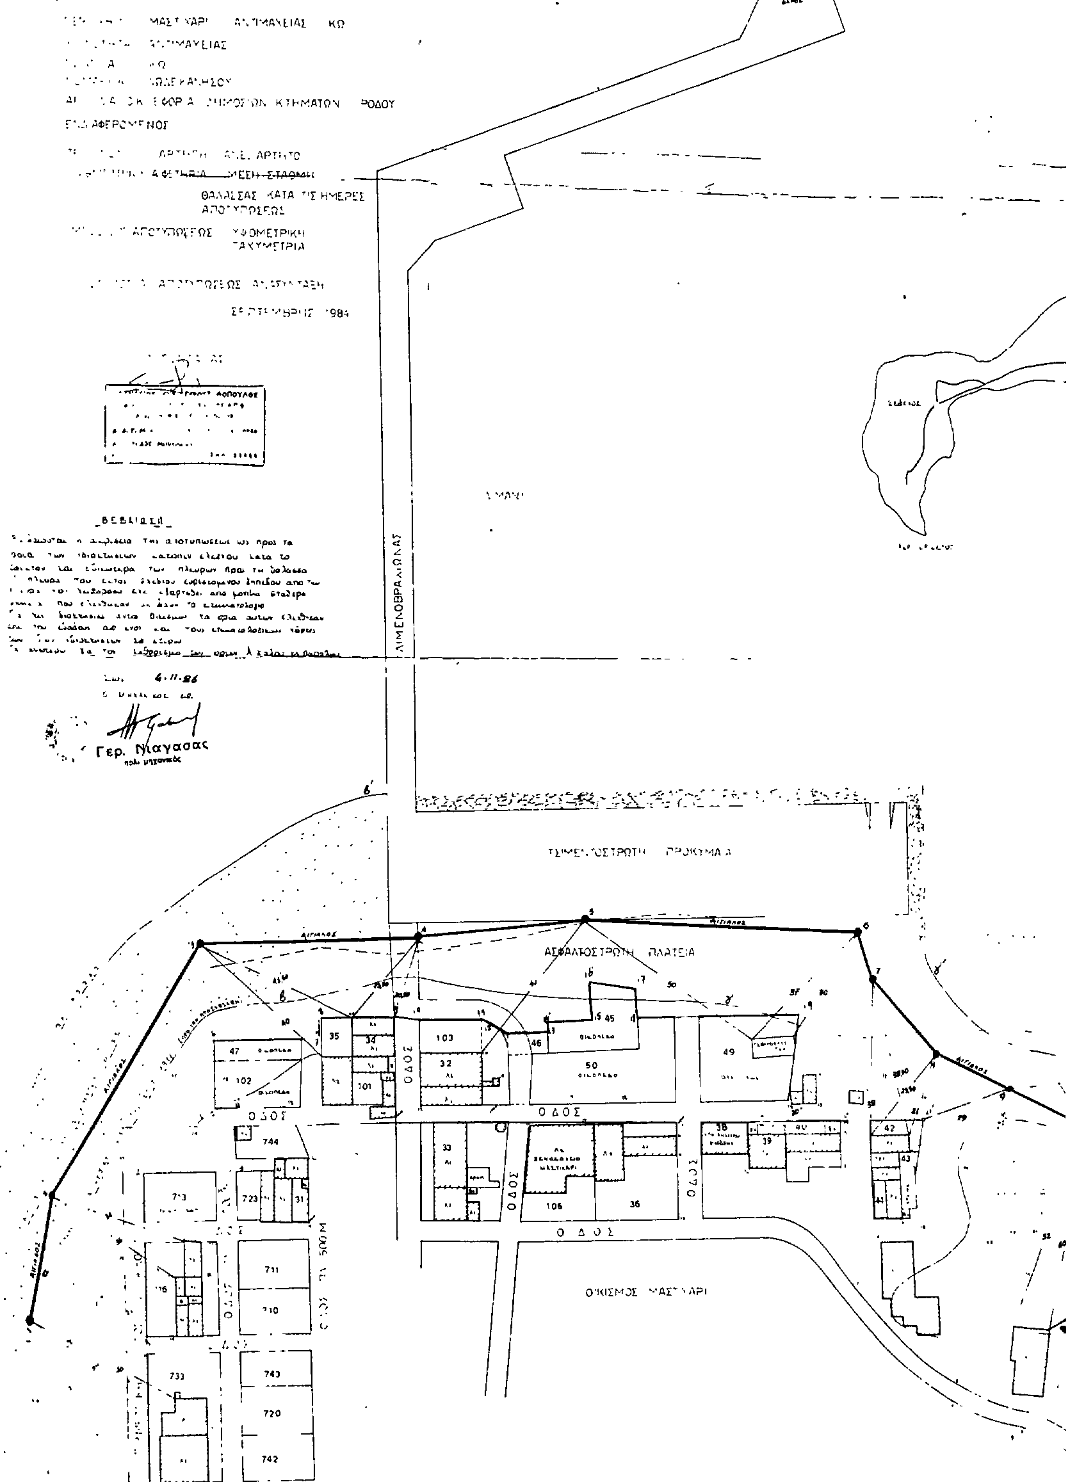

ΥΠΟΜΝΗΜΑ ΕΠΙΤΡΟΠΗΣ

1 Γραμμή θαλάσσης κατά κτηματολόγιο - - - - - - - - -
2 Αιγιαλογραμμή κατά το έτος 1977 (προ των προσχώσεων) α β γ δ
3 Αιγιαλογραμμή σημερινή μέσης στάθμης θαλάσσης με στοιχεία α΄ β΄ γ΄ δ΄
4 Γραμμή Η(Ε) καθορίζουσα το όριο Οικισμού Μαστιχαρίου όπως [illegible] προϋφιστάμενου του 1923
5 Οριογραμμή αιγιαλού υπό στοιχεία Ε Ζ 3, 19
6 Καθορισθείσα γραμμή ΜΧΕ ΜΑΒ
7 Γραμμή Α΄Β΄ είναι η υπό έγκριση γραμμή αιγιαλού δια την οποίαν [illegible] της Επιτροπής της 16.6.1983 [illegible]
8 Η καθορισθείσα οριογραμμή Αιγιαλού αποτελεί
α Για μεν το τμήμα που ορίζεται εκτός Οικισμού το κατωτάτο [illegible] χειμέριο κύμα είναι προσαυξημένο κατά 12 [illegible] σύμφωνα με το άρθρο 3 [illegible] του ΑΝ 1324/1924 περί Κτηματολογίου [illegible] που διατυπώθηκε σε [illegible] 5/11/1949 και
β Για το υπόλοιπο τμήμα που [illegible] (αστικό κέντρο) η γραμμή του Αιγιαλού ορίσθηκε η κόκκινη γραμμή Ε Ζ 3, 19
Η εξάρτηση των κορυφών της οριογραμμής του Αιγιαλού [illegible]
9 Εχαράχθηκε η γραμμή Παραλίας [illegible] γραμμή, για [illegible] περίπτωση του χειμάρρου [illegible] εκτός του Οικισμού [illegible] οι δρόμοι που τίθενται στο [illegible]
10 Το παρόν τοπογραφικό συντάχθηκε για πρώτη φορά για τον καθορισμό των ορίων του Αιγιαλού & συνοδεύεται με την από 4/11/1986 Έκθεση Επιτροπής του άρθρου 5 ΑΝ 2344/40
11 α Η ένδειξη κόκκινη γραμμή είναι το όριο του Αιγιαλού
β Η ένδειξη μαύρη γραμμή είναι το ΜΧΕ
γ Η περιοχή που περικλείεται μεταξύ των [illegible] είναι ο [illegible] χώρος παραλίας (1, 2, 3 [illegible], 9, 14, 12 - Θ, 13)

Κως 3/4/1987

Η ΕΠΙΤΡΟΠΗ

1) [illegible]

2) Γερ. Νιάγασας

3) [illegible]

Συνοδεία του ΔΚ 17/7/1987
Απόφαση Νομαρχίας Δωδ/σου
Ρόδος 1987

ΟΙΚΟΝ. ΕΦΟΡΟΣ ΔΩΔΕΚΑΝΗΣΟΥ Ο ΝΟΜΑΡΧΗΣ ΔΩΔ/ΣΟΥ

Τ.Υ.Σ. Τ.Υ.

ΓΙΑΝΝΗΣ ΜΑΧΑΙΡΙΔΗΣ

ΑΚΡΙΒΕΣ ΑΝΤΙΓΡΑΦΟΝ

1370 B

Αριθ. 1906 (3)

Κήρυξη ως αναδασωτέας έκτασης 1,800 (1,800 τ.μ.) στρεμμάτων στη θέση «Άγιος Δημήτριος» της Κοινότητας Καλλικώμου του Νομού Ηλείας.

Ο ΔΙΕΥΘΥΝΤΗΣ ΔΑΣΩΝ Ν. ΗΛΕΙΑΣ

Έχοντας υπόψη:

1. Τις διατάξεις για διοικητική αποκέντρωση και την 5651/85 απόφαση μας Νομ. Ηλείας «περί παροχής εξουσιοδοτήσεως στους Πρ/νους των Υπηρεσιών υπογράφειν εντολή Νομ. αποφάσεις κ.λπ.».

2. Τις διατάξεις του άρθρου 117 παρ. 3 του Συντάγματος της χώρας.

3. Τις διατάξεις του Ν. 998/79 «περί προστασίας των Δασών κ.λπ.» και ειδικότερα: α) του άρθρου 41 παρ. 1, β) του άρθρου 38 παρ. 1.

4. Τις διαταγές Υπουργείου Γεωργίας, 160417/1180/6.7.80, 18247/3049/24.9.80, γ) 141823/24.2.83.

5. Τη 3657/7.9.87 πρόταση του Δασαρχείου Ολυμπίας για κήρυξη της δασεκτάσεως, που αναφέρεται στο θέμα, ως αναδασωτέας διότι η δασική βλάστηση, που την κάλυπτε, καταστράφηκε με εχχέρσωση από την Σωτηρία Μορώνη κατοίκου Καλλικώμου και επιβάλλεται η εκ νέου δάσωσή της, αποφασίζουμε:

Κηρύσσουμε αναδασωτέα, με σκοπό την επαναδημιουργία, με φυσική αναγέννηση, της δασικής βλάστησης, που καταστράφηκε με εχχέρσωση από την Σωτηρία Μορώνη κατοίκου Καλλικώμου τη δημόσια δασική έκταση, εμβαδού 1,800 (1800 τ.μ.) στρεμμάτων που βρίσκεται στη θέση «Άγιος Δημήτριος» της Κοινότητας Καλλικώμου.

Προσδιορίζεται από τα στοιχεία Α, Β, Γ, Δ, Ε, Ζ, και έχει όρια:

Ανατολικά: Με δημόσιο δάσος χαλεπίου πεύκης.

Δυτικά: Με ελαιοστάσιο Αντ. Μορώνη.

Βόρεια: Με ελαιοστάσιο Αντ. Μορώνη.


Νότια: Με κοινοτικό δρόμο και δάσος χαλεπίου πεύκης, όπως φαίνεται στο συνημμένο διάγραμμα που αποτελεί αναπόσπαστο μέρος της απόφασης αυτής.


Η απόφαση αυτή να δημοσιευθεί στην Εφημερίδα της Κυβερνήσεως, σύμφωνα με το Ν. 998/79 και να κοινοποιηθεί στην Σωτηρία Μορώνη κατοίκου Καλλικώμου με έναρξη ισχύος στην ανωτέρω απο της κοινοποιήσεως βάσει άρθρου 37 Ν. 3200/55.

Πύργος, 11 Σεπτεμβρίου 1987

Ο Διευθυντής Δασών

ΠΑΣΧ. ΚΡΥΩΝΙΔΗΣ

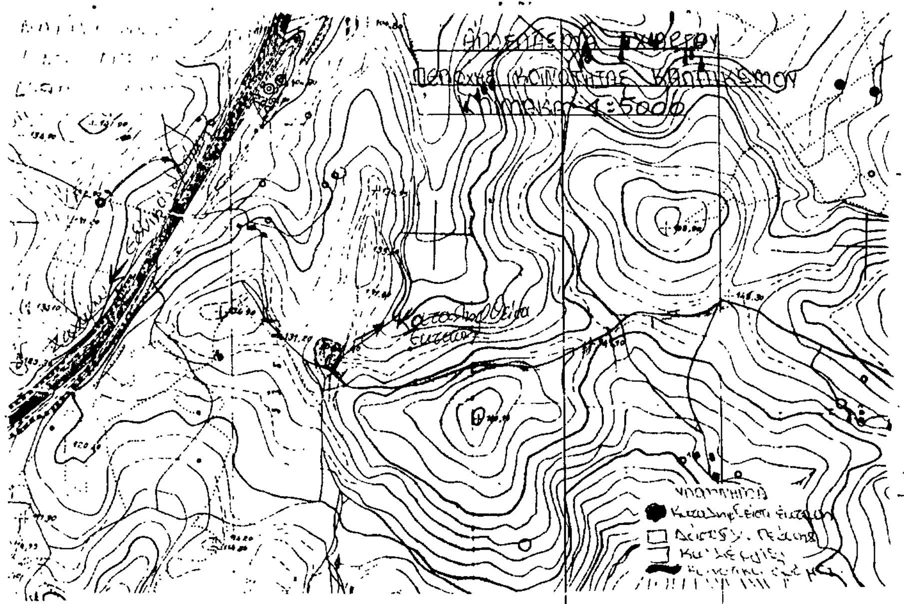

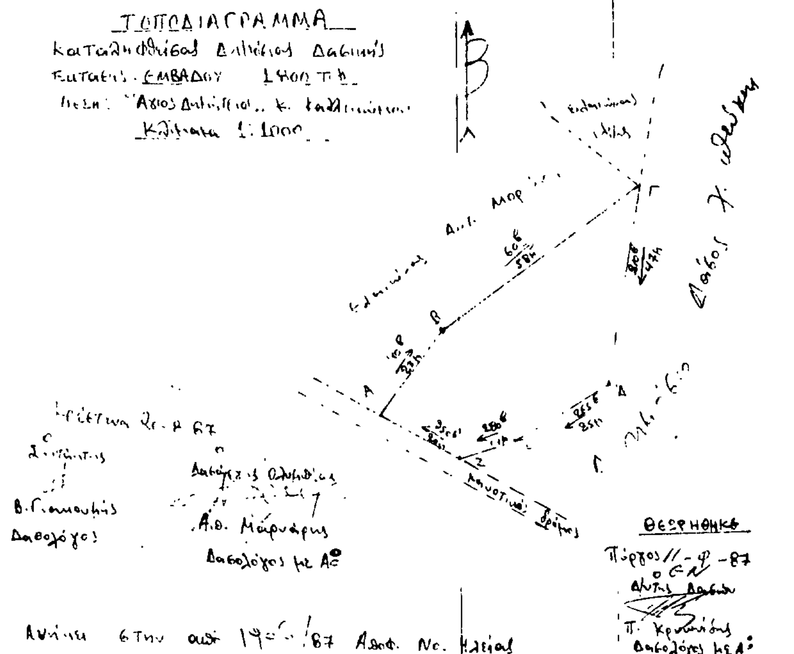

Αριθ. 1907 (4)

Κήρυξη ως αναδασωτέας έκτασης 1,5 (1,500 τ.μ.) στρεμμάτων στη θέση «Κουμάσι» της Κοινότητας Αλφειούσας του Νομού Ηλείας.

Ο ΔΙΕΥΘΥΝΤΗΣ ΔΑΣΩΝ Ν. ΗΛΕΙΑΣ

Έχοντας υπόψη:

1. Τις διατάξεις για διοικητική αποκέντρωση και την 5651/85 απόφαση μας Νομ. Ηλείας «περί παροχής εξουσιοδοτήσεως στους Πρ/νους των Υπηρεσιών υπογράφειν εντολή Νομ. αποφάσεις κ.λπ.».

2. Τις διατάξεις του άρθρου 117 παρ. 3 του Συντάγματος της χώρας.

3. Τις διατάξεις του Ν. 998/79 «περί προστασίας των Δασών κ.λπ.» και ειδικότερα: α) του άρθρου 41 παρ. 1, β) του άρθρου 38 παρ. 1.

4. Τις διαταγές Υπουργείου Γεωργίας, 160417/1180/6.7.80, 18247/3049/24.9.80, γ) 141823/24.2.83.

5. Τη 3689/8.9.87 πρόταση του Δασαρχείου Ολυμπίας για κήρυξη της δασεκτάσεως, που αναφέρεται στο θέμα, ως αναδασωτέας διότι η δασική βλάστηση, που την κάλυπτε, καταστράφηκε με εχχέρσωση από τον Παναγιώτη Αντωνόπουλο κάτοικο Αλφειούσας και επιβάλλεται η εκ νέου δάσωσή της, αποφασίζουμε:

Κηρύσσουμε αναδασωτέα, με σκοπό την επαναδημιουργία, με φυσική αναγέννηση, της δασικής βλάστησης, που καταστράφηκε με εχχέρσωση από τον Παναγιώτη Αντωνόπουλο κάτοικο Αλφειούσας τη δημόσια δασική έκταση, εμβαδού 1,5 (1.500 τ.μ.) στρεμμάτων που βρίσκεται στη θέση «Κουμάσι» της Κοινότητας Αλφειούσας.

Προσδιορίζεται από τα στοιχεία και έχει όρια:

Ανατολικά: Με δημόσιο δάσος χαλεπίου πεύκης και ελαιοστάσιο.

Δυτικά: Με δημόσια δασική έκταση και αγροτικό δρόμο.

Βόρεια: Με κοινοτικό δρόμο Μαχρισίων - Αλφειούσας.

Νότια: Με αγροτικό δρόμο, όπως φαίνεται στο συνημμένο διάγραμμα που αποτελεί αναπόσπαστο μέρος της απόφασης αυτής.

Η απόφαση αυτή να δημοσιευθεί στην Εφημερίδα της Κυβερνήσεως, σύμφωνα με το Ν. 998/79 και να κοινοποιηθεί στον Παναγιώτη Αντωνόπουλο κάτοικο Αλφειούσας με έναρξη ισχύος στον ανωτέρω από της κοινοποιήσεως βάσει άρθρου 37 Ν. 3200/55.

Πύργος, 11 Σεπτεμβρίου 1987

Ο Διευθυντής Δασών

ΠΑΣΧ. ΚΡΥΩΝΙΔΗΣ

ΑΝΑΚΟΙΝΩΣΕΙΣ

Αριθ. ΤΥ-4067 σχετ. 3400 (5)

Ειδοποίηση για την παρακατάθεση αποζημιώσεως από αναγκαστική απαλλοτρίωση για την διαμόρφωση συμβολής οδού προς ΚΤΕΟ και Τελωνείο με την Π.Ε. Ο Θεσ/νίκης - Κατερίνης.

Ο ΝΟΜΑΡΧΗΣ ΠΙΕΡΙΑΣ

Σύμφωνα με τις διατάξεις των αρ. 7 και 8 του ΝΔ 797/71 «περί αναγκαστικών απαλλοτριώσεων» πληροφορούμε όλους όσους:

α. Έχουν δικαιώματα κυριότητας ή άλλα εμπράγματα δικαιώματα στο ακίνητο που απαλλοτριώθηκε με την ΤΥ 2263 οικ/24.5.85 (ΦΕΚ 293Δ/20.6.85) απόφαση της Νομαρχίας Πιερίας για την διαμόρφωση συμβολής οδού προς ΚΤΕΟ και Τελωνείο με την Π.Ε.Ο Θεσ/νίκης - Κατερίνης.

β. Έχουν εγγράψει υποθήκη ή έχουν επιβάλλει κατάσχεση ή με οποιοδήποτε τρόπο διεκδικούν το ακίνητο που απαλλοτριώθηκε, ότι η αποζημίωση που καθόρισε το Μονομελές Πρωτοδικείο Κατερίνης με την 465/10.12.86 απόφασή του, που φαίνεται στο κτηματολογικό διάγραμμα και πίνακα που συντάχθηκε και θεωρήθηκε στις 6.5.85 από την ΔΤΥ Ν. Πιερίας έχει κατατεθεί στο Ταμείο Παρακαταθηκών και Δανείων Κατερίνης (Β' Δημόσιο Ταμείο Κατερίνης) και έχει εκδοθεί το με αριθ. 2258/24.7.87 γραμμάτιο σύστασης παρακαταθκήκης για δύο εκατομμύρια εκατόν επτά χιλιάδες (2.107.000) δρχ.

Η αποζημίωση αυτή θα καταβληθεί στους δικαιούχους που θα αναγνωριστούν σύμφωνα με το Νόμο.

Η ειδοποίηση αυτή να δημοσιευθεί στην Εφημερίδα της Κυβερνήσεως.

Κατερίνη, 10 Σεπτεμβρίου 1987
Ο Νομάρχης
ΔΗΜ. ΒΑΣΙΛΕΙΑΔΗΣ

ΠΟΛΕΟΔΟΜΙΑ
ΑΝΑΚΟΙΝΩΣΕΙΣ

(6)

Περί ειδοποιήσεως γενομένης καταθέσεως της αποζημιώσεως ρυμοτομουμένων οικοπέδων εις την πόλιν της Καρδίτσας.

Δια της υπ' αριθ. 286/1986 αποφάσεως του Μονομελούς Πρωτοδικείου Καρδίτσας, εκδοθείσης αιτήσει των Ιωάννου Νέστορος Γεωργοπούλου και Ευαγγελίας συζ. Ιωάννου Γεωργοπούλου, κατοίκων Καρδίτσας, καθορισθείσαν προσωρινήν τιμήν μονάδος αποζημιώσεως, καταστάσαν οριστικήν του εν τω σχετικώ, δια της υπ' αριθ. 1/1985 πράξεως τακτοποιήσεως, προσκυρώσεως και αναλογισμού αποζημιώσεως του Τμήματος Πολεοδομίας Νομαρχίας Καρδίτσας, τοπογραφικώ διαγράμματι υπό στοιχεία (1 - 2 - 3 - 4 - 1) εμβαδού 35,19 τ.μ. τμήματος της ιδιοκτησίας των αναγνωρισθέντων δικαιούχων της αποζημιώσεως, δυνάμει της υπ' αριθ. 276/1986 αποφάσεως του αυτού ως άνω Δικαστηρίου, εις δραχ. δέκα έξ χιλιάδας (16.000) ανά τ.μ. επιφανείας, κατετέθη εις το εν Καρδίτση Υποκ/μα Παρακαταθηκών και Δανείων το ποσόν των πενταχοσίων εξήκοντα τριών χιλιάδων τεσσαράκοντα (563.040) δραχμών, καταβληθέντος ήδη επί πλέον και του εκ 5% αναλογούντος φόρου μεταβιβάσεως υπό των 1) Σοφίας Χας Γεωργίου Περιστερά, 2) Κων/νου Γεωργίου Περιστερά, και 3) Δημητρίου Γεωργίου Περιστερά, κατοίκων Λαρίσης, ως επισπευδόντων την συντέλεσιν της δυνάμει της ως άνω πράξεως απαλλοτριώσεως, λόγω προσκυρώσεως, όντων υποχρέων εις την καταβολήν του άνω ποσού υπέρ των Ιωάννου Νέστορος Γεωργοπούλου και Ευαγγελίας συζ. Ιωάννου Γεωργοπούλου, κατοίκων Καρδίτσης, ιδιοκτητών του άνω απαλλοτριουμένου τμήματος οικοπέδου, αναγνωρισθέντων δικαιούχων κατά τ' ανωτέρω, εκδοθέντος προς τούτο του υπ' αριθ. 26060/4.9.1987 γραμματίου συστάσεως παρακαταθήκης του εν Καρδίτση Γραφείου του Ταμείου Παρακαταθηκών και Δανείων, το οποίον κατετέθη εις τον συμβολαιογράφον Καρδίτσης, Θεοφάνην Δημ. Βασίλογλου, συνταγείσης της υπ' αριθ. 4111/4.9.1987 πραξεώς του, εν δυνδυασμώ με την υπ' αριθ. 4120/7.9.1987 τοιαύτην περί αναλήψεως του άνω γραμματίου παρά των ανωτέρω δικαιούχων, του αυτού ως άνω συμβολαιογράφου.

Καρδίτσα, 8 Σεπτεμβρίου 1987
Ο Πληρεξούσιος Δικηγόρος
ΚΩΝ/ΝΟΣ ΘΕΟΓΙΑΝΝΗΣ

(7)

Ειδοποίηση για την παρακατάθεση αποζημίωσης ακινήτων που έχουν προσκυρωθεί με το εγκεχριμένο σχέδιο του Δήμου Αγίου Δημητρίου - Αττικής (Π.Α.13/1979 και 18/1984).

Ειδοποιώ, σύμφωνα με τις διατάξεις του Ν.Δ. 797/1971 «περί αναγκαστικών απαλλοτριώσεων, (ΦΕΚ 1/1.1.1971 τ. Α').

α) Αυτούς που έχουν ή αξιούν δικαιώματα κυριότητας, στις προσκυρωθείσες εκτάσεις $μ^2$ 67,20 και 15,60 που φαίνονται στο τοπογραφικό διάγραμμα που συνοδεύει την 18/1984 πράξη προσκύρωσης του Πολ. Γραφείου Πειραιά, αντίστοιχα, με τα στοιχεία (1,2,3,4,1) και (8,12,11,10,8) που βρίσκονται σε τμήματα καταργημένων ιδιωτικών οδών Αγίου Δήμητρίου και ανωνύμου, και

β) Αυτούς που τυχόν στα ακίνητα αυτά έχουν εγγράψει υποθήκη ή τα έχουν κατάσχει ή έχουν διεκδικήσεις, ότι η με την 1320/1986 απόφαση του Μονομελούς Πρωτοδικείου Αθηνών, αποζημίωση που έχει καθορισθεί προσωρινά, έχει κατατεθεί στο Ταμείο Παρακαταθηκών και Δανείων (υποκ/μα Πειραιά) ύστερα από τον συμψηφισμό δικαιωμάτων και υποχρεώσεων που προβλέπει το άρθρο 6 του Ν. 5269/1931, όπου εκδόθηκε το με αριθμό 413555/1987 γραμμάτιο παρακαταθήκης για δραχμές 403.390.

Η παρακατάθεση της παραπάνω αποζημίωσης έγινε υπέρ αυτών που θα αναγνωριστούν δικαστικά δικαιούχοι. Φερόμενοι κύριοι των εκτάσεων που έχουν προσκυρωθεί είναι ο Δήμος Αγίου Δημητρίου Αττικής.

Πειραιάς, 15 Σεπτεμβρίου 1987
Ο Ανακοινώνων
ΔΗΜ. ΜΠΕΖΟΣ

ΑΠΟ ΤΟ ΕΘΝΙΚΟ ΤΥΠΟΓΡΑΦΕΙΟ